
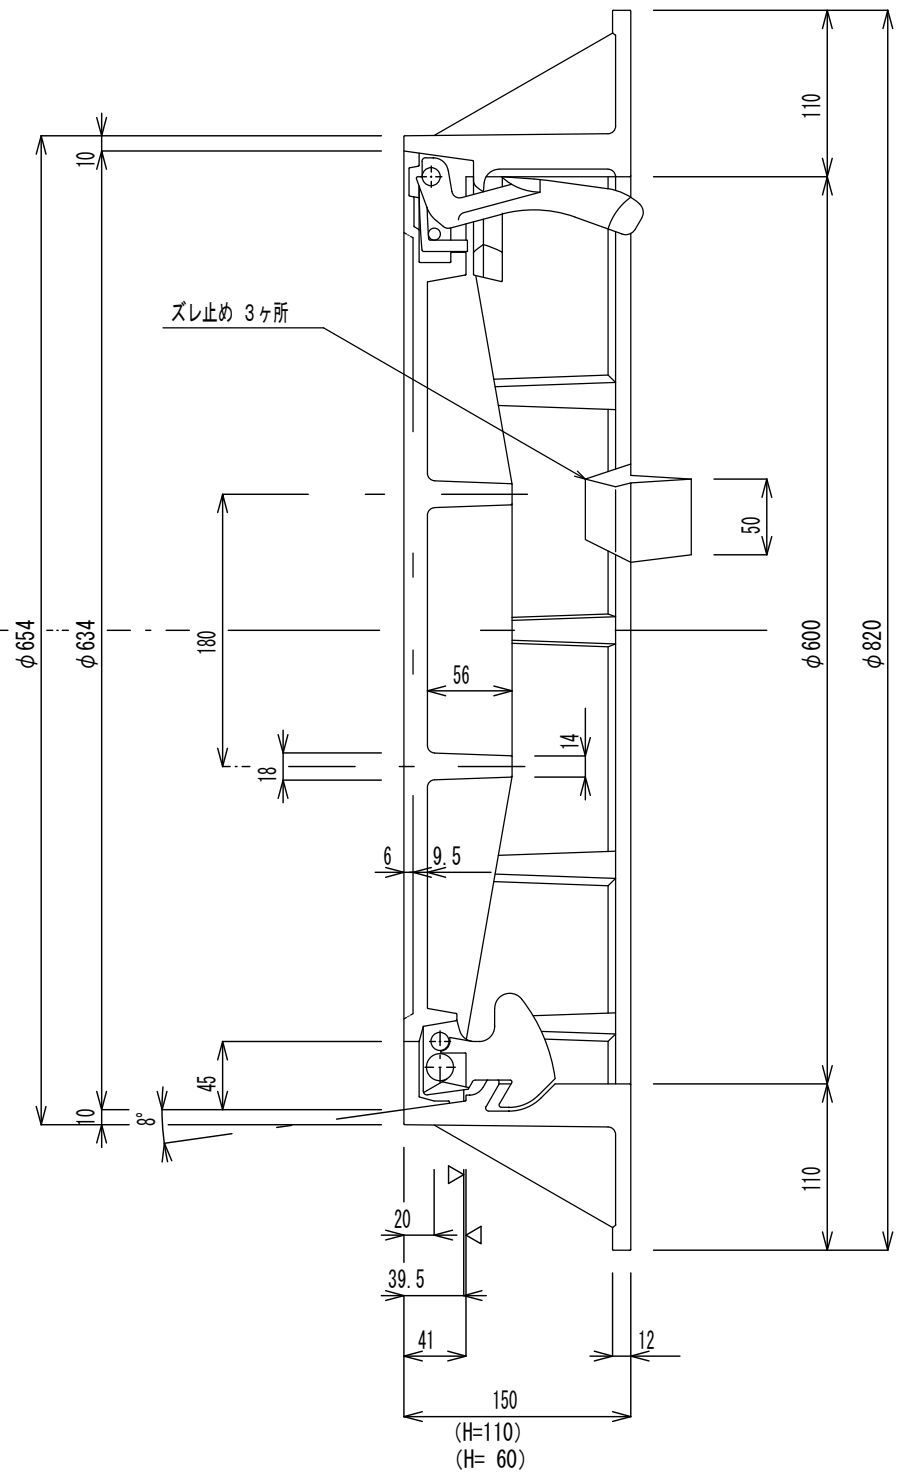
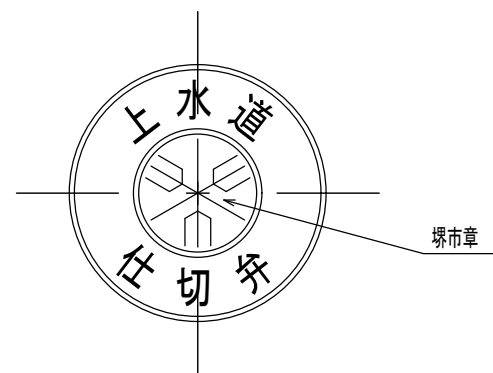


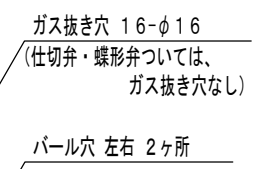

4	自動錠	FCD600		
3	蝶番	FCD600		
2	受枠	FCD600		
1	蓋	FCD700		
品番	品名	材質	個数	摘要

図 名	型市壩 人孔鑄鉄蓋(新) φ 6 0 0				
図 製		写 図		審 査	縮 尺 1 / 5
平成16年 12月 1日			図 番		
第 3 角 法					
 平 山 水 工 株 式 会 社					